


AURORA

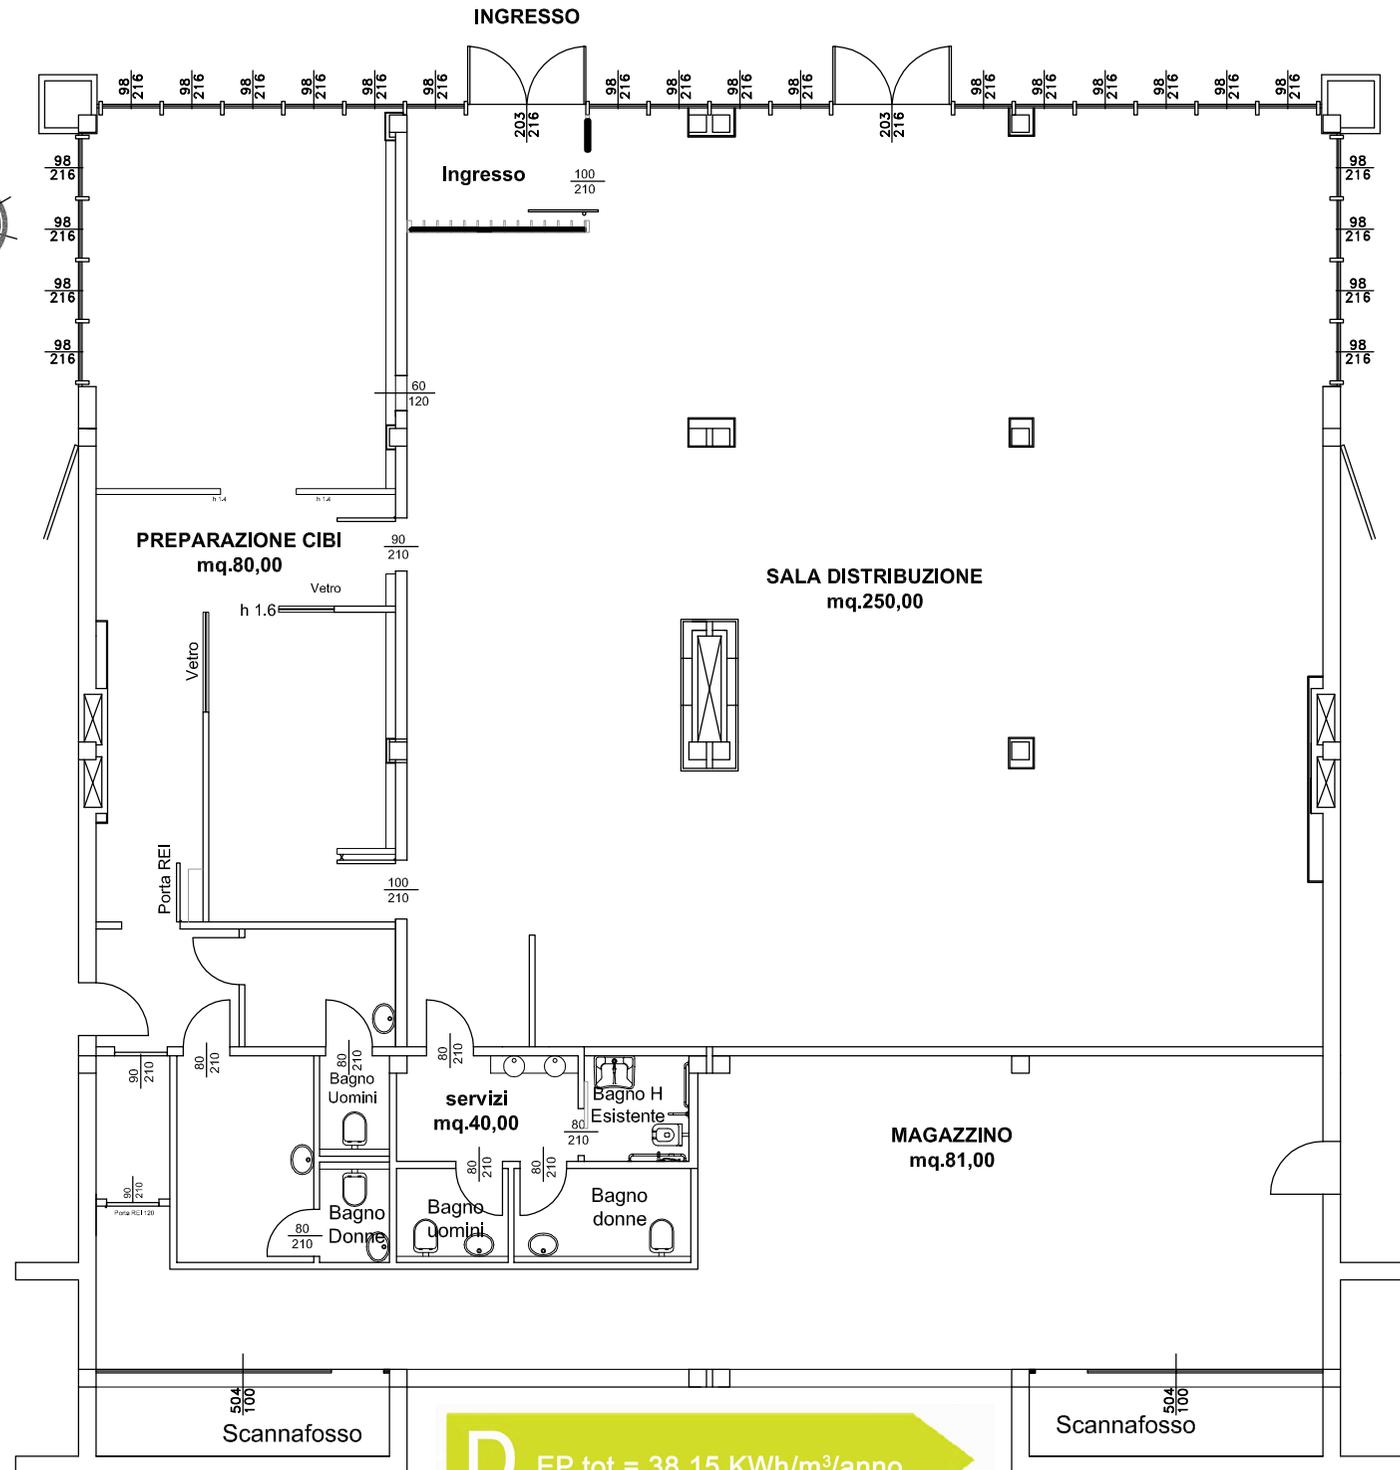

TITOLO DELLA TAVOLA

Attività Commerciale Piano Seminterrato

OGGETTO

Centro Marconi

A5-A6

N.B.: Le misure sono indicative ed il presente elaborato non costituisce documento contrattuale.

D EP tot = 38,15 kWh/m³/anno